
04007221409950012



7081

ΕΦΗΜΕΡΙΣ ΤΗΣ ΚΥΒΕΡΝΗΣΕΩΣ

ΤΗΣ ΕΛΛΗΝΙΚΗΣ ΔΗΜΟΚΡΑΤΙΑΣ

ΤΕΥΧΟΣ ΤΕΤΑΡΤΟ **Αρ. Φύλλου 722**

14 Σεπτεμβρίου 1995

ΠΕΡΙΕΧΟΜΕΝΑ

ΠΟΛΕΟΔΟΜΙΑ

ΑΠΟΦΑΣΕΙΣ

ΠΟΛΕΟΔΟΜΙΑ

ΑΠΟΦΑΣΕΙΣ

Αριθ. 34001 (1)

Έγκριση πραγματοποίησης μεταφοράς συντελεστή δόμησης ακινήτου που βρίσκεται εντός του εγκεκριμένου σχεδίου του Δήμου Βέροιας οδός Ουρανίας Ο.Τ. 113.

Ο ΥΠΟΥΡΓΟΣ ΠΕΡΙΒΑΛΛΟΝΤΟΣ, ΧΩΡΟΤΑΞΙΑΣ ΚΑΙ ΔΗΜ. ΕΡΓΩΝ

Έχοντας υπόψη:

1. Τις διατάξεις του Ν. 2300/1995 «Μεταφορά συντελεστή δόμησης και άλλες διατάξεις» (Α' 69) και ειδικότερα τα άρθρα 2, 4, 5, 15, 16, 17, 18 και 21 (παρ. 6 και 7).

2. Τις διατάξεις της παρ. 1 (εδ. ιδ) του άρθρου 23 του Ν. 1558/1985 «Κυβέρνηση και Κυβερνητικά Όργανα» (Α' 137).

3. Την από 16.7.1993 (αρ. πρωτ. 32801) αίτηση του ιδιοκτήτη του ωφελουμένου ακινήτου Κων/νου Βαφείδη.

4. Τις από 8.12.1993 (αρ. πρωτ. 37941/93), από 27.12.1993 (αρ. πρωτ. 38518), από 28.1.1994 (αρ. πρωτ. 10714) από 24.5.95 (αρ. πρωτ. 33688) και 2.6.95 (αρ. πρωτ. 34001) αιτήσεις του ιδιοκτήτη του ονομαστικού τίτλου με αρ. 65113, 7188 και 7189.

5. Την 152/24/29.6.95 σύμφωνη γνωμοδότηση του Κεντρικού Συμβουλίου Χωροταξίας, Οικισμού και Περιβάλλοντος, αποφασίζουμε:

Άρθρο 1

1. Εγκρίνεται η πραγματοποίηση μέρους της μεταφοράς συντελεστή δόμησης που εγκρίθηκε με το από 28.1.1993 Π.Δ/γμα ΦΕΚ 111 Δ'/93 και συγκεκριμένα για 81,60 τ.μ. (7,8 + 5,8 + 4) ορόφων από το βαρυνόμενο ακίνητο στο οποίο υφίσταται κτίριο που έχει χαρακτηρισθεί ως διατηρητέο και το οποίο βρίσκεται εντός του εγκεκριμένου σχεδίου του Δήμου Θεσ/νίκης για το οποίο έχουν εκδοθεί οι με αρ. 6513, 7188, 7189 ονομαστικοί τίτλοι δικαιώματος μεταφοράς συντελεστή δόμησης για 71,80 τ.μ. υπέρ Κων/νου Βαφείδη και 5,80 + 4,00 υπέρ Χρ. Γαβριηλίδου Τσαγκοπούλου και Ελένης Αράδα Γαβριηλίδου κυρίων και δικαιούχων της μεταφοράς συντελεστή δόμησης του βαρυνομένου ακινήτου, σε ωφελούμενο ακίνητο με χρήση κατοικίας, για το οποίο σύμφωνα με το 1130/11.5.95 έγγραφο του Τμήματος Πολεοδομίας του Δήμου Βεροίας της Νομαρχίας Ημαθίας συντρέχουν οι προϋποθέσεις των παρ. 2 και 3 της ενότητας Α του άρθρου 4 του Ν. 2300/1995 και για το οποίο έχει υποβληθεί πλήρης μελέτη στην αρμόδια κεντρική υπηρεσία πριν από της 30.5.1994 και το οποίο βρίσκεται εντός του εγκεκριμένου σχεδίου του Δήμου Βεροίας οδός Ουρανίας Ο.Τ. 113 φερόμενο ως ιδιοκτησία Κων/νου Βαφείδη όπως το ωφελούμενο ακίνητο φαίνεται με τα στοιχεία (Α Β Γ Δ Ε Ζ Η Θ Ι Κ Λ Μ Ν Α) στο σχετικό πρωτότυπο διάγραμμα σε κλίμακα 1:200 που θεωρήθηκε από τον Προϊστάμενο της Διεύθυνσης Τοπογραφικών Εφαρμογών με την 34001/1995 πράξη του και που αντίτυπό του σε φωτοσμίκρυνση δημοσιεύεται με την παρούσα απόφαση και στο οποίο η συνολική πρόσθετη επιφάνεια που εγκρίνεται να δομηθεί επιπλέον αυτής που επιτρέπεται σύμφωνα με τους όρους δόμησης που ισχύουν στην περιοχή είναι 235,10 τ.μ.

2. Τα ειδικότερα στοιχεία του βαρυνομένου ακινήτου το οποίο βρίσκεται εντός περιοχής που καλύπτεται από το σύστημα αντικειμενικού προσδιορισμού της αξίας ακινήτων και η εκτίμηση της αξίας που γίνεται σύμφωνα με τις διατάξεις της παρ. 7 του άρθρου 21 του Ν. 2300/1995 είναι τα εξής:

α. Θέση ακινήτου: Σβορώνου 4 και Πτολεμαίων 1, Θεσσαλονίκη

β. Επιφάνεια ακινήτου:	315,26 τ.μ.
γ. Συντελεστής δόμησης:	4,2.
δ. Ποσοστό επιτρεπόμενης κάλυψης ισογείου:	70%.
ε. Αξία ανά τ.μ. γης:	251.720 δρχ.

στ. Συντελεστής εμπορικότητας: 3,5

3. Τα ειδικότερα στοιχεία του ωφελουμένου ακινήτου το οποίο βρίσκεται εντός περιοχής που καλύπτεται από το σύστημα αντικειμενικού προσδιορισμού της αξίας ακινήτων και η εκτίμηση της αξίας του γίνεται σύμφωνα με τις διατάξεις της παρ. 7 του άρθρου 21 του Ν. 2300/1995 και του οποίου οι όροι δόμησης αναφέρονται στο 1130/1995 έγγραφο του τμήματος Πολεοδομίας Δήμου Βεροίας είναι τα εξής:

α. Θέση ακινήτου: Οδός Ουρανίας Ο.Τ. 113, Δήμος Βέροιας.

β. Επιφάνεια ακινήτου: 625 τ.μ.

γ. Συντελεστής δόμησης: 1,2576

δ. Ποσοστό επιτρεπόμενης κάλυψης ισογείου: 70%.

ε. Μέγιστο επιτρεπόμενο ύψος: 15 μ. + 2 (στέγη)

στ. Συνολική επιτρεπόμενη επιφάνεια δόμησης: 625 × 1,2576 = 786

ζ. Δ. (πλάγιες αποστάσεις: 4,5μ.

η. Χρήση: κατοικία.

θ. Αξία ανά τ.μ. γης: 21.127,68

ι. Συντελεστής εμπορικότητας: 1

4. Τα ειδικότερα στοιχεία της πραγματοποίησης της μεταφοράς συντελεστή δόμησης είναι τα εξής:

Η συνολική δομήσιμη επιφάνεια η οποία εγκρίνεται να δομηθεί στο ωφελούμενο ακίνητο επιπλέον αυτής που επιτρέπεται σύμφωνα με τους όρους δόμησης που ισχύουν στην περιοχή είναι 235,10 τ.μ. σε ορόφους, που κατανέμονται σε 16,775 τ.μ. στον Ά όροφο, 5,34 στον Γ' όροφο, 6,89 τ.μ. στο Δ' όροφο, 206,065 στον Ε' όροφο και αντιστοιχεί σε 81,479 τ.μ. από ορόφους από το περιγραφόμενο στην παράγραφο 1 βαρυνόμενο ακίνητο.

5. Τα ειδικότερα στοιχεία του ωφελουμένου ακινήτου μετά την έγκριση πραγματοποίησης μεταφοράς συντελεστή δόμησης είναι τα εξής:

α. Θέση ακινήτου: Οδός Ουρανίας Ο.Τ. 113, Δήμος Βέροιας.

β. Επιφάνεια ακινήτου: 625 τ.μ.

γ. Συντελεστής δόμησης: 1,633

δ. Ποσοστό επιτρεπόμενης κάλυψης ισογείου: 49,79%

ε. Μέγιστο επιτρεπόμενο ύψος: 16,90 + 1,70 μ. για στέγη

στ. Συνολική δομήμιση επιφάνεια: 1020,35 τ.μ.

ζ. Πλάγιες αποστάσεις (Δ): 9,90 μ.

η. Χρήση: Κατοικία.

θ. Εξασφάλιση 4 θέσεων στη piloti, και 6 θέσεων στον ακάλυπτο (απαιτούνται 3 θέσεις).

ι. Η ανέγερση του κτιρίου στο ωφελούμενο ακίνητο πρέπει να γίνει σύμφωνα με το διάγραμμα κάλυψης σε κλίμακα 1:100 που θεωρήθηκε από τον Προϊστάμενο της Διεύθυνσης Τοπογραφικών Εφαρμογών με την 34001/1995 πράξη του και που αντίτυπό του σε φωτοσμίκρυνση δημοσιεύεται με την παρούσα απόφαση.

6. Πριν την χορήγηση της οικοδομικής άδειας στο ωφελούμενο ακίνητο πρέπει:

α. να προσκομισθούν στην αρμόδια περιφερειακή υπηρεσία από τους ενδιαφερομένους πιστοποιητικά από τα αρμόδια υποθηκοφυλακεία ότι η παρούσα απόφαση σημειώθηκε στο περιθώριο των οικείων μεριδίων του βαρυνομένου και του ωφελουμένου ακινήτου και βεβαίωση της αρμόδιας κεντρικής υπηρεσίας ότι ακυρώθηκε ο ονομαστικός τίτλος δικαιώματος μεταφοράς συντελεστή δόμησης,

β. να διαπιστωθεί από την αρμόδια περιφερειακή υπηρεσία ότι η παρούσα απόφαση καταχωρήθηκε στο βιβλίο που τηρείται για το Δήμο Βεροίας σύμφωνα με την παράγραφο 7 της 32913/10.5.1995 απόφασης του Υπουργού Περιβάλλοντος, Χωροταξίας και Δημοσίων Έργων (Δ' 341/18.5.1995),

γ. να ελεγχθεί από την αρμόδια περιφερειακή υπηρεσία ότι η πραγματοποίηση μεταφοράς συντελεστή δόμησης που εγκρίνεται με την παρούσα απόφαση είναι εντός των ορίων του 10% του συνόλου των δομησίμων επιφανειών που προκύπτει κατά προσέγγιση από την εφαρμογή των ισχυόντων συντελεστών δόμησης εντός του ρυμοτομικού σχεδίου του Δήμου Βεροίας.

Άρθρο 2

Ακυρώνονται οι με αρ. 6513, 7188 και 7189 ονομαστικοί τίτλοι δικαιώματος συντελεστή δόμησης ολικώς.

Άρθρο 3


Η ισχύς της παρούσας απόφασης αρχίζει από την δημοσίευσή της στην Εφημερίδα της Κυβερνήσεως.

Η απόφαση αυτή να δημοσιευθεί στην Εφημερίδα της Κυβερνήσεως.

Αθήνα, 3 Αυγούστου 1995

Ο ΥΠΟΥΡΓΟΣ

ΚΩΣΤΑΣ ΛΑΛΙΩΤΗΣ

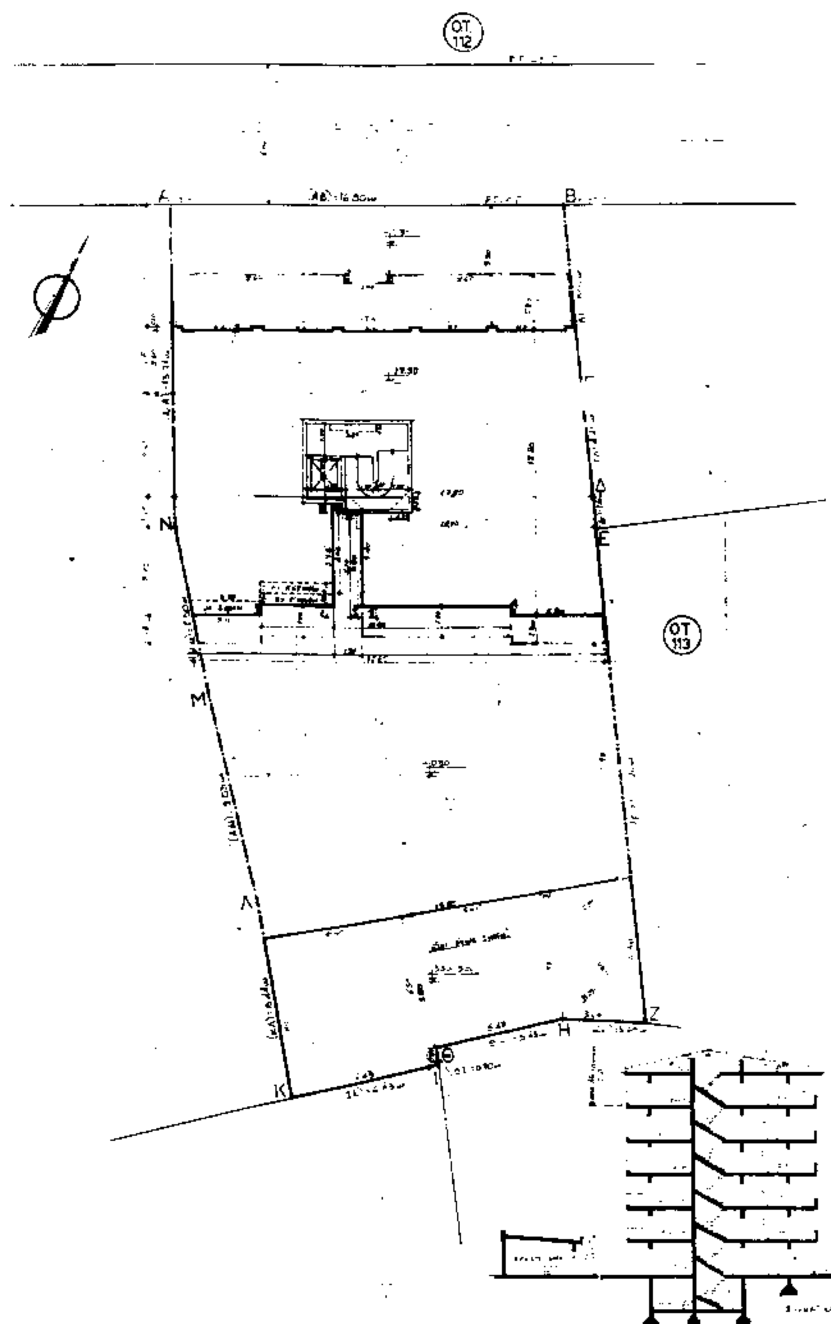
ΟΤ 112
Α
Β
Δ
Ε
Ν
Μ
Λ
Κ
Ι
Θ
Η
Ζ
ΟΤ 113

[illegible]

4) ΠΡΑΓΜΑΤΟΠΟΙΟΥΜΕΝΑ ΣΤΟΙΧΕΙΑ ΔΟΜΗΣΗΣ


[illegible]

Σύνολο ... 215.565 + 95.625 = 311.19 m^2 / 625.00 ... ≤ 80%

[illegible]

Σύνολο ... 3062.062 m^3

[illegible]

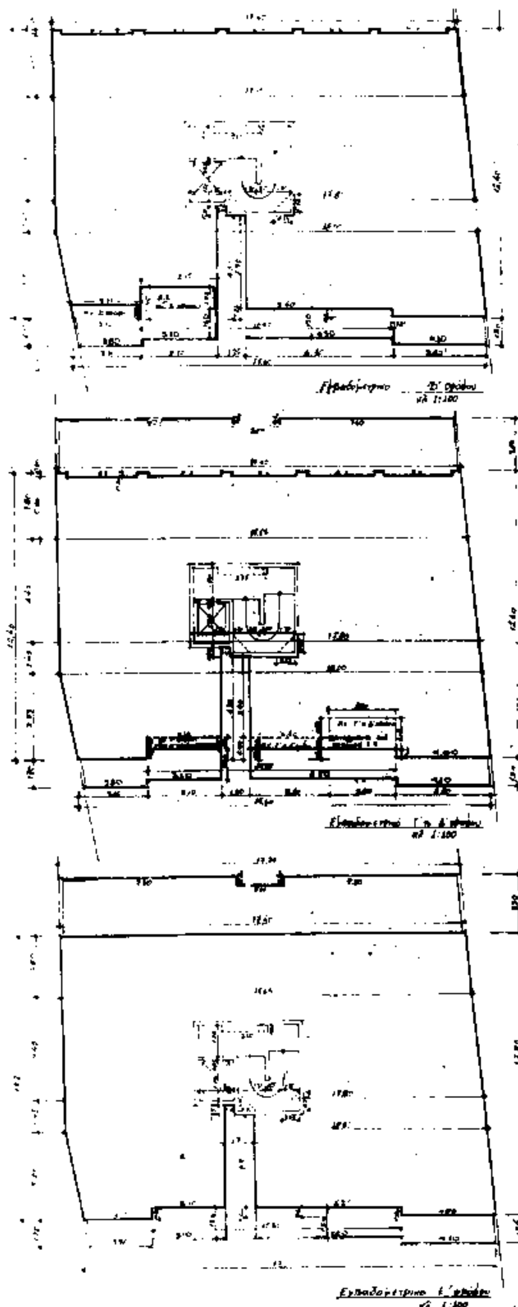

ΥΠΟΥΡΓΕΙΟ

3 Αυγούστου 1995

ΓΡΑΦΕΙΟ ΜΕΛΕΤΩΝ ΚΩΝ/ΝΟΣ ΒΑΦΕΙΔΗΣ ΠΟΛΙΤΙΚΟΣ ΜΗΧΑΝΙΚΟΣ

ΒΕΡΟΙΑ


ΙΔΙΟΚΤΗΤΗΣ	ΚΩΝ/ΝΟΣ ΑΝ ΒΑΦΕΙΔΗΣ
ΚΤΙΡΙΟ	ΠΕΝΤΑΟΡΟΦΟΣ ΟΙΚΟΔΟΜΗ ΕΠΙ ΠΥΛΩΤΗΣ ΜΕ ΣΤΕΓΗ - ΥΠΟΓΕΙΟ & ΕΞΩΤΕΡΙΚΑ ΚΛΕΙΣΤΑ ΓΚΑΡΑΖ
ΘΕΣΗ ΕΡΓΟΥ	ΟΔΟΣ ΟΥΡΑΝΙΑΣ - ΒΕΡΟΙΑ ΟΤ 113

ΣΧΕΔΙΟΝ	ΑΡ ΣΧΕΔΙΟΥ
Διάγραμμα κάλυψης 5' διαμόρφωση ακάλυπτου χώρου	ΑΡΧ 2
	ΚΛΙΜΑΞ 1:100

ΠΕΡΙΟΔΟΣ ΕΚΠΟΝΗΣΗΣ ΜΕΛΕΤΗΣ Δεκέμβριος 1993

ΣΦΡΑΓΙΣ - ΥΠΟΓΡΑΦΗ

ΚΩΝ/ΝΟΣ Α. ΒΑΦΕΙΔΗΣ

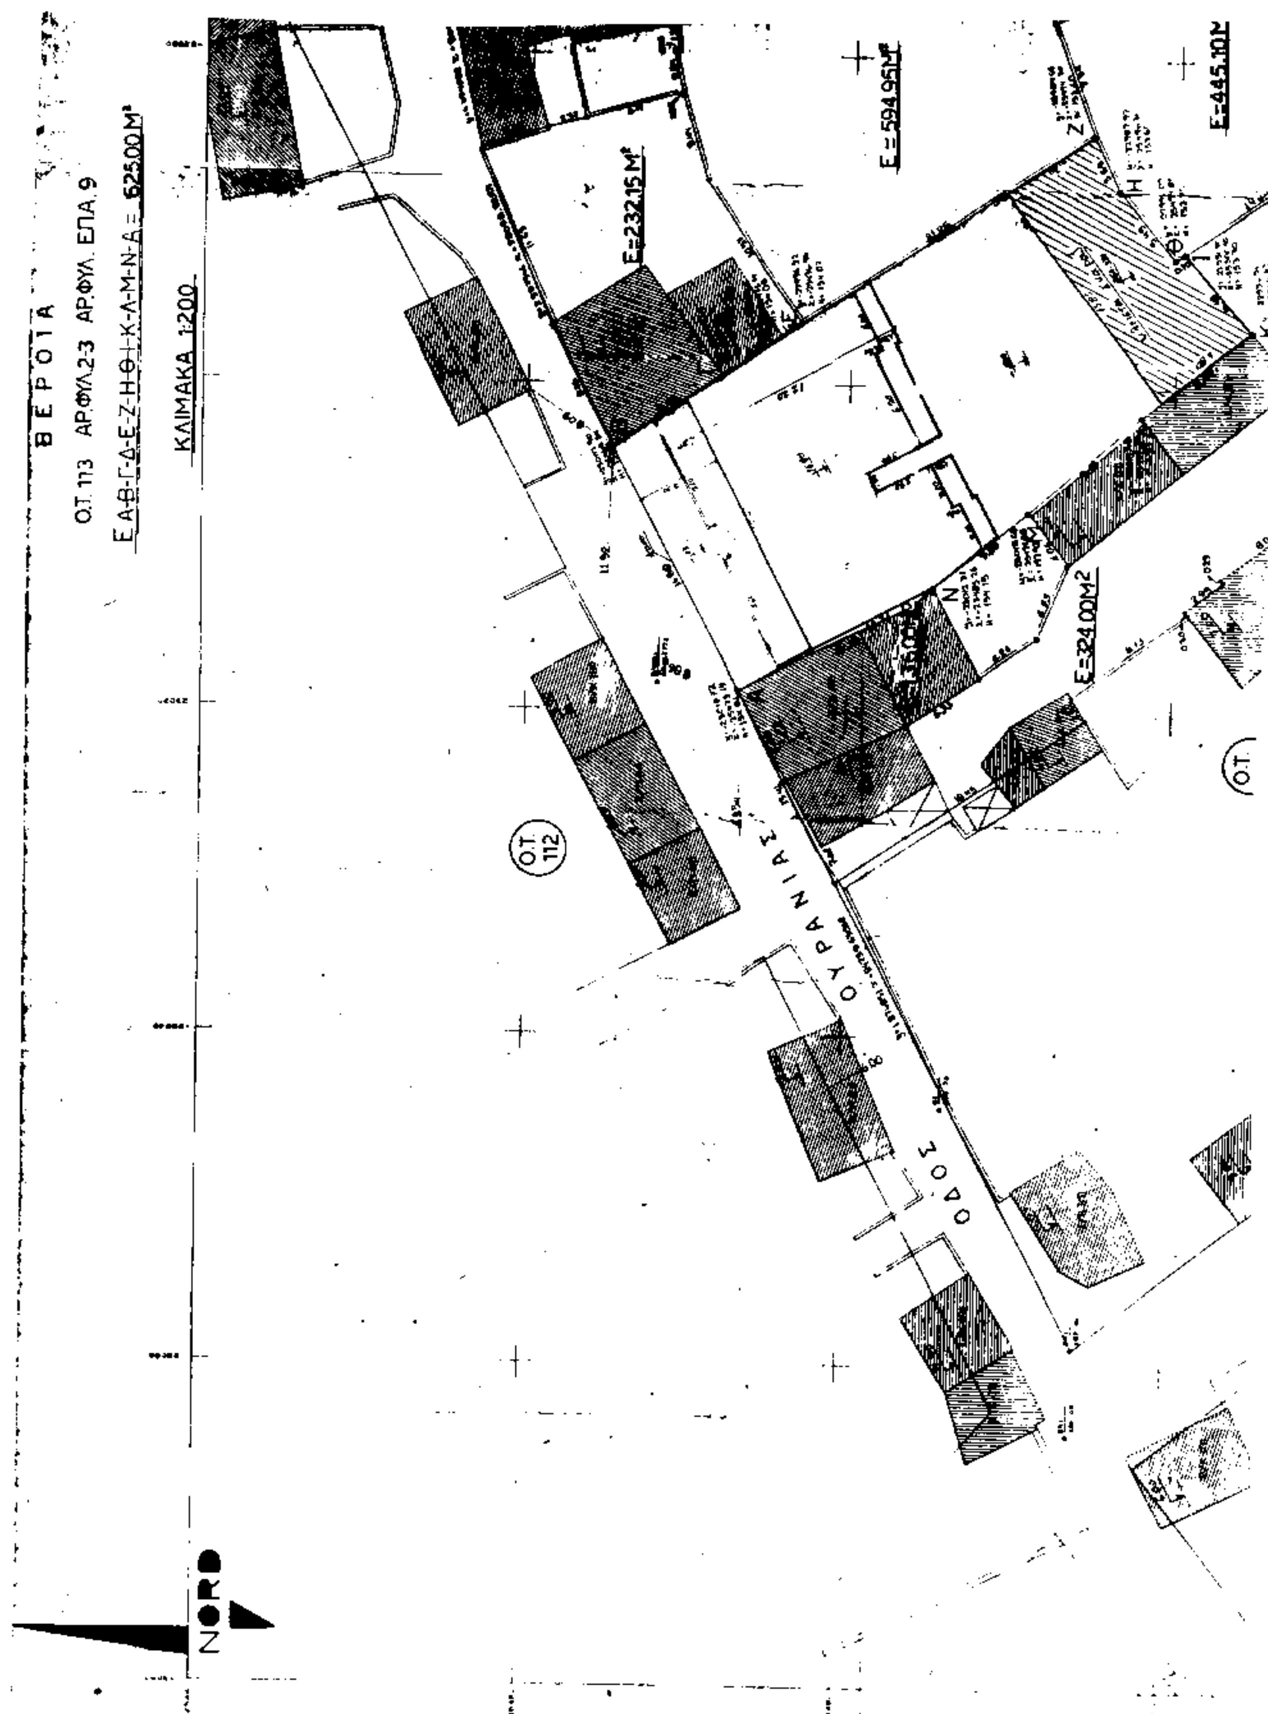

Β Ε Ρ Ο Ι Α
Ο.Τ. 113 ΑΡ.ΦΥΛ.2-3 ΑΡ.ΦΥΛ. ΕΠΑ 9
Ε Α-Β-Γ-Δ-Ε-Ζ-Η-Θ-Ι-Κ-Λ-Μ-Ν-Α = 625.00Μ²
ΚΛΙΜΑΚΑ 1:200
Ε=232.15Μ²
Ε=594.95Μ²
Ε=445.10Μ²
Ε=324.00Μ2
Ο.Τ. 112
ΟΔΟΣ ΟΥΡΑΝΙΑΣ
NORD

ΠΡΟΣΔΙΟΡΙΣΜΟΣ ΑΦΕΤΗΡΙΑΣ ΥΨΟΥΣ

ΔΗΛΩΣΗ ΥΛΟΠΟΙΗΣΗΣ ΟΡΩΝ

ΘΕΩΡΗΘΗΚΕ

Οι όροι δόμησης ισχύουν ... 1606/30-6-93 ... Βέροιας

ΥΠΟΥΡΓΕΙΟ

ΠΕΡΙΒΑΛΛΟΝΤΟΣ ΧΩΡΟΤΑΞΙΑΣ & ΔΗΜΟΣΙΩΝ ΕΡΓΩΝ

Π. 34001/95

περί Έγκρισης πραγματοποίησης μεταφορά συντελεστή δόμησης ακινήτου που βρίσκεται εντός του εγκεκριμ. σχεδίου του Δ. Βέροιας, οδός Ουρανίας Ο.Τ. 113

ΟΔΟΣ ΔΗΜΗΤΡΑΣ

95M²

145.10M²

ΟΔΟΣ ΑΛΚΙΒΙΑΔΟΥ

ΟΔΟΣ ΤΕΡ

Ε=609.25 Μ²

Ο.Τ. 113

Ο.Τ. 109

Ο.Τ. 110

ΑΝΑΛΥΤΙΚΟΣ ΥΠΟΛΟΓΙΣΜΟΣ ΕΜΒΑΔΟΥ

1	(Yα-Yγ)	Xβ	=	490842.46
2	(Yβ-Yδ)	Xγ	=	171502.38
3	(Yγ-Yε)	Xδ	=	79535.27
4	(Yδ-Yζ)	Xε	=	318894.87
5	(Yε-Yη)	Xζ	=	212855.28
6	(Yζ-Yθ)	Xη	=	-189743.50
7	(Yη-Yι)	Xθ	=	-95063.42
8	(Yθ-Yκ)	Xι	=	-114063.39
9	(Yι-Yλ)	Xκ	=	-254689.23
10	(Yκ-Yμ)	Xλ	=	-281336.32
11	(Yλ-Yν)	Xμ	=	-270689.96
12	(Yμ-Yα)	Xν	=	-283523.55
13	(Yν-Yβ)	Xα	=	214229.11
		2Ε	=	1250.00
Εα-β-γ-...-μ-ν-α			=	625.00 Μ²

ΚΑΘΟΡΙΣΜΟΣ ΟΙΚΟΔΟΜΙΚΗΣ ΓΡΑΜΜΗΣ

Η Οικοδομική Γραμμή καθορίζεται βάσει των αναγραφομένων εξισώσεων ευθειών οι οποίες υπολογίζονται με αναλυτικά στοιχεία (συντεταγμένες) με βάση τον αποτύπωση πολγών και νέων κτισμάτων τα οποία υπάρχουν και στο αντίστοιχο φύλλο λεπτομερειών και εξασφαλίζεται όπως φαίνεται στο σχέδιο

ΥΨΟΜΕΤΡΑ ΑΠΟΛΥΤΑ

ΤΑ ΕΠΙ ΤΩΝ ΟΙΚΟΔΟΜΩΝ ΥΨΟΜΕΤΡΑ ΕΙΝΑΙ ΣΧΕΤΙΚΑ ΩΣ ΠΡΟΣ ΤΟ ΠΕΡΙΒΑΛΛΟΝ ΕΔΑΦΟΣ

Γ. 34001/95
"Έγκριση πραγματοποίησης μεταφοράς συντελεστή δόμησης ακινήτου που βρίσκεται εντός του εγκεκριμ. σχεδίου του Δ. Βέροιας, οδός Ουρανίας Ο.Τ. 113

3 Αυγούστου 1995
Δ/ντής

ΓΕΡ. ΑΠΟΣΤΟΛΑΤΟΣ

Αρ. Φ. 261 Α'
Σχ. 2

ΓΡΑΦΕΙΟ ΜΕΛΕΤΩΝ

ΚΩΝ/ΝΟΣ ΑΝ. ΒΑΦΕΙΔΗΣ

ΠΕΝΤΑΟΡΟΦΟΣ ΟΙΚΟΔΟΜΗ ΕΠΙ ΠΥΛΩΤΗΣ ΜΕ ΣΤΕΓΗ - ΥΠΟΓΕΙΟ & ΕΞΩΤΕΡΙΚΑ ΚΛΕΙΣΤΑ ΓΚΑΡΑΖ

ΟΔΟΣ ΟΥΡΑΝΙΑΣ - ΒΕΡΟΙΑ ΟΤ. 113

ΣΧΕΔΙΟΝ

Τοπογραφικό διάγραμμα

ΑΡΧ

1:200

Νοέμβριος 1993

(2)

Τροποποίηση του εγκεκριμένου ρυμοτομικού σχεδίου της πόλεως των Αθηνών, στην συνοικία Κυπριάδου, μεταξύ των οδών Βιζυηνού, Μαρκορά, Δροσίνη και Σαλτέρη με αποχαρακτηρισμό χώρου από χώρο βρεφονηπιακού σταθμού (Ο.Τ. 67, περ. 94).

(Συνεδρίαση 23ης της 3ης Αυγούστου 1995 αποφ. αριθμός 2002)

ΤΟ ΔΗΜΟΤΙΚΟ ΣΥΜΒΟΥΛΙΟ ΑΘΗΝΑΙΩΝ

Αφού έλαβε υπόψη:

1. Το με αριθμό πρωτοκόλλου 86906/95 Δημαρχιακό έγγραφο που συνοδεύει το σχετικό φάκελο.

2. Τις διατάξεις του Π. Δ/τος 323/89 (ΦΕΚ Α' 146) «Κωδικοποίηση του Δημοτικού και Κοινοτικού Κώδικα».

3. Τις διατάξεις του από 17.7.1923 Ν. Δ/τος (ΦΕΚ 228Α) «Περί σχεδίων πόλεων» όπως μεταγενέστερα τροποποιήθηκαν και συμπληρώθηκαν.

4. Τις διατάξεις του Π. Δ/τος από 29.12.86 (ΦΕΚ 16 Δ/ 21.1.87) «Περί τροποποιήσεως του εγκεκριμένου ρυμοτομικού σχεδίου με απόφαση του Δημοτικού Συμβουλίου του Δήμου Αθηναίων».

5. Τη με αρ. 104/94 πράξη του 5ου Δ/τος.

6. Τη με αρ. 47/95 πράξη του 5ου Δ/τος.

7. Την από 29.5.95 έκθεση της Δ/νσης Σχ. Πόλεως.

8. Την με αρ. πρωτ. 68008/95 Πρόταση τροποποίησης της Δ/νσης Σχ. Πόλεως καθώς και το σχέδιο που τη συνοδεύει.

9. Την από 26.6.95 εισήγηση προς το Σ.Χ.Ο.Π. της Νομαρχίας Αθηνών.

10. Την από 17.7.95 γνωμοδότηση του Σ.Χ.Ο.Π., συνεδρίαση 22η, πράξη 21η.

11. Τη βεβαίωση για την τήρηση της νόμιμης διαδικασίας, αποφασίζει:

Την τροποποίηση του εγκεκριμένου ρυμοτομικού σχεδίου της πόλεως των Αθηνών, στην συνοικία Κυπριάδου, μεταξύ των οδών Βιζυηνού, Μαρκορά, Δροσίνη και Σαλτέρη με αποχαρακτηρισμό χώρου από χώρο βρεφονηπιακού σταθμού (Ο.Τ. 67, περ. 94).

Η τροποποίηση αποτυπώνεται στο διάγραμμα σε κλ. 1:500 που φέρει τις υπογραφές του Αντιδημάρχου και του Προέδρου του Σώματος.

Από τις διατάξεις της απόφασης αυτής δεν προκαλείται δαπάνη σε βάρος του προϋπολογισμού του Δήμου Αθηναίων.

Η ισχύς της απόφασης αρχίζει από τη δημοσίευσή της στην Εφημερίδα της Κυβερνήσεως.

Η απόφαση αυτή να δημοσιευθεί στην Εφημερίδα της Κυβερνήσεως.

Ο Πρόεδρος
ΑΡΤΕΜΗΣ ΑΝΑΠΛΙΩΤΗΣ

ΔΗΜΟΣ ΑΘΗΝΑΙΩΝ ΔΙΕΥΘΥΝΣΗ ΣΧΕΔΙΟΥ ΠΟΛΕΩΣ		ΔΙΑΜΕΡΙΣΜΑ 5	
ΑΡ. ΣΧΕΔ. ΘΕΜΑ ΚΛ. 1: 500	ΤΡΟΠ. ΤΟΥ ΕΓΚΕΚ. ΡΥΜ. ΣΧΕΔΙΟΥ ΑΘΗΝΩΝ ΣΤΟ ΟΤ 67 ΠΕΡ. 94 (ΚΥΠΡΙΑΔΟΥ) ΜΕΤΑΞΥ ΤΩΝ ΟΔΩΝ ΒΙΖΥΗΝΟΥ-ΜΑΡΚΟΡΑ-ΔΡΟΣΙΝΗ-ΣΑΛΤΕΛΗ ΜΕ ΑΠΟΧΑΡΑΚΤΗΡΙΣΜΟ ΑΠΟ ΧΩΡΟ ΒΡΕΦΟΝΗΠΙΑΚΟΥ ΣΤΑΘΜΟΥ ΤΟΥ ΧΩΡΟΥ ΥΠΟ ΣΤΟΙΧΕΙΑ Α-Β-Γ-Δ-Ε-Ζ-Η-Θ-Ι-Κ ΤΩΝ ΟΙΚΟΠΕΔΩΝ ΕΠΙ ΤΗΣ ΟΔΟΥ ΜΑΡΚΟΡΑ 43-45 ΚΑΙ 49		
ΗΜΕΡΟΜΗΝΙΑ			
Ο ΣΧΕΔΙΑΣΤΗΣ	Ο ΜΗΧΑΝΙΚΟΣ	Ο ΔΙΕΥΘΥΝΤΗΣ	Ο ΑΝΤΙΔΗΜΑΡΧΟΣ
ΠΑΠΑΤΣΩΡΟΥ			

ΕΘΝΙΚΟ ΤΥΠΟΓΡΑΦΕΙΟ

Εκδίδει την ΕΦΗΜΕΡΙΔΑ ΤΗΣ ΚΥΒΕΡΝΗΣΕΩΣ από το 1833

Διεύθυνση : Καποδιστρίου 34
Ταχ. Κώδικας : 104 32
TELEX : 22.3211 YPET GR
FAX : 5234312

Οι Υπηρεσίες του **ΕΘΝΙΚΟΥ ΤΥΠΟΓΡΑΦΕΙΟΥ** λειτουργούν καθημερινά από **8.00΄** έως **13.00΄**

ΧΡΗΣΙΜΕΣ ΠΛΗΡΟΦΟΡΙΕΣ

* Πώληση ΦΕΚ όλων των Τευχών Σολωμού 51 τηλ.: 52.39.762
* ΒΙΒΛΙΟΘΗΚΗ: Σολωμού 51 τηλ.: 52.48.188
* Για φωτοαντίγραφα παλαιών τευχών στην οδό Σολωμού 51 τηλ.: 52.48.141
* Τμήμα πληροφόρησης: Για τα δημοσιεύματα των ΦΕΚ Σολωμού 51 τηλ.: 52.25.713 – 52.49.547

* Οδηγίες για δημοσιεύματα Ανωνύμων Εταιρειών και ΕΠΕ τηλ.: 52.48.785

Πληροφορίες για δημοσιεύματα Ανωνύμων Εταιρειών και ΕΠΕ τηλ.: 52.25.761

* Αποστολή ΦΕΚ στην επαρχία με καταβολή της αξίας του δια μέσου Δημοσίου Ταμείου Για πληροφορίες: τηλ.: 52.48.320

Τιμές κατά τεύχος της ΕΦΗΜΕΡΙΔΑΣ ΤΗΣ ΚΥΒΕΡΝΗΣΕΩΣ:

Κάθε τεύχος μέχρι 8 σελίδες δρχ. 100. Από 9 σελίδες μέχρι 16 δρχ. 150, από 17 έως 24 δρχ. 200

Από 25 σελίδες και πάνω η τιμή πώλησης κάθε φύλλου (8σέλιδου ή μέρους αυτού) αυξάνεται κατά 50 δρχ.

Μπορείτε να γίνετε συνδρομητής για όποιο τεύχος θέλετε. Θα σας αποστέλλεται με το Ταχυδρομείο.

ΕΤΗΣΙΕΣ ΣΥΝΔΡΟΜΕΣ

Κωδικός αριθ. κατάθεσης στο Δημόσιο Ταμείο 2531 — Κωδικός αριθ. κατάθεσης στο Δημόσιο Ταμείο 3512

Η ετήσια συνδρομή είναι:		Ποσοστό 5% υπέρ του Ταμείου Αλληλοβοηθείας του Προσωπικού (ΤΑΠΕΤ)
α) Για το Τεύχος Α΄	Δρχ. 20.000	Δρχ. 1.000
β) » » » Β΄	» 40.000	» 2.000
γ) » » » Γ΄	» 10.000	» 500
δ) » » » Δ΄	» 40.000	» 2.000
ε) » » » Αναπτυξιακών Πράξεων	» 25.000	» 1.250
στ) » » » Ν.Π.Δ.Δ.	» 10.000	» 500
ζ) » » » ΠΑΡΑΡΤΗΜΑ	» 5.000	» 250
η) » » » Δελτ. Εμπ.& Βιομ. Ιδ.	» 10.000	» 500
θ) » » » Αν. Ειδικού Δικαστηρίου	» 3.000	» 150
ι) » » » Α.Ε. & Ε.Π.Ε.	» 210.000	» 10.500
ια) Για όλα τα Τεύχη εκτός ΤΑΕ-ΕΠΕ	» 110.000	» 5.500

Πληροφορίες: τηλ. 52.48.320

ΑΠΟ ΤΟ ΕΘΝΙΚΟ ΤΥΠΟΓΡΑΦΕΙΟ